


ΣΤΟΙΧΕΙΑ ΑΝΤ. ΑΞ.

Χώρα Σκύρου- παραδοσιακός οικισμός
 κεντρικό τμήμα Ζώνη (Ε)
 κτίσμα χωρίς Κ/Θ υφιστάμενο προ του έτους 1955
 λιθόκτιστο με τοίχους πάχους (0,50)m χωρίς στέγη

ΑΝΑΛΥΣΗ ΙΔΙΟΚΤΗΣΙΑΣ:

- Εολ= (ΑΒΓΔΕΖΗΘΙΚΛΑΜΑ)= 62,76m²
- Εισογείου οικίας= (ΓΔΕΛΜΓ)= 34,73m²
- Εισογείου βοηθ. χώρου= (αβγδα)= 2,56m²
- Εκυλών= (ΑΒΓΜΑ)+(ΕΖΗΘΙΚΛαδγβε)=3,30+22,17= 25,47m²

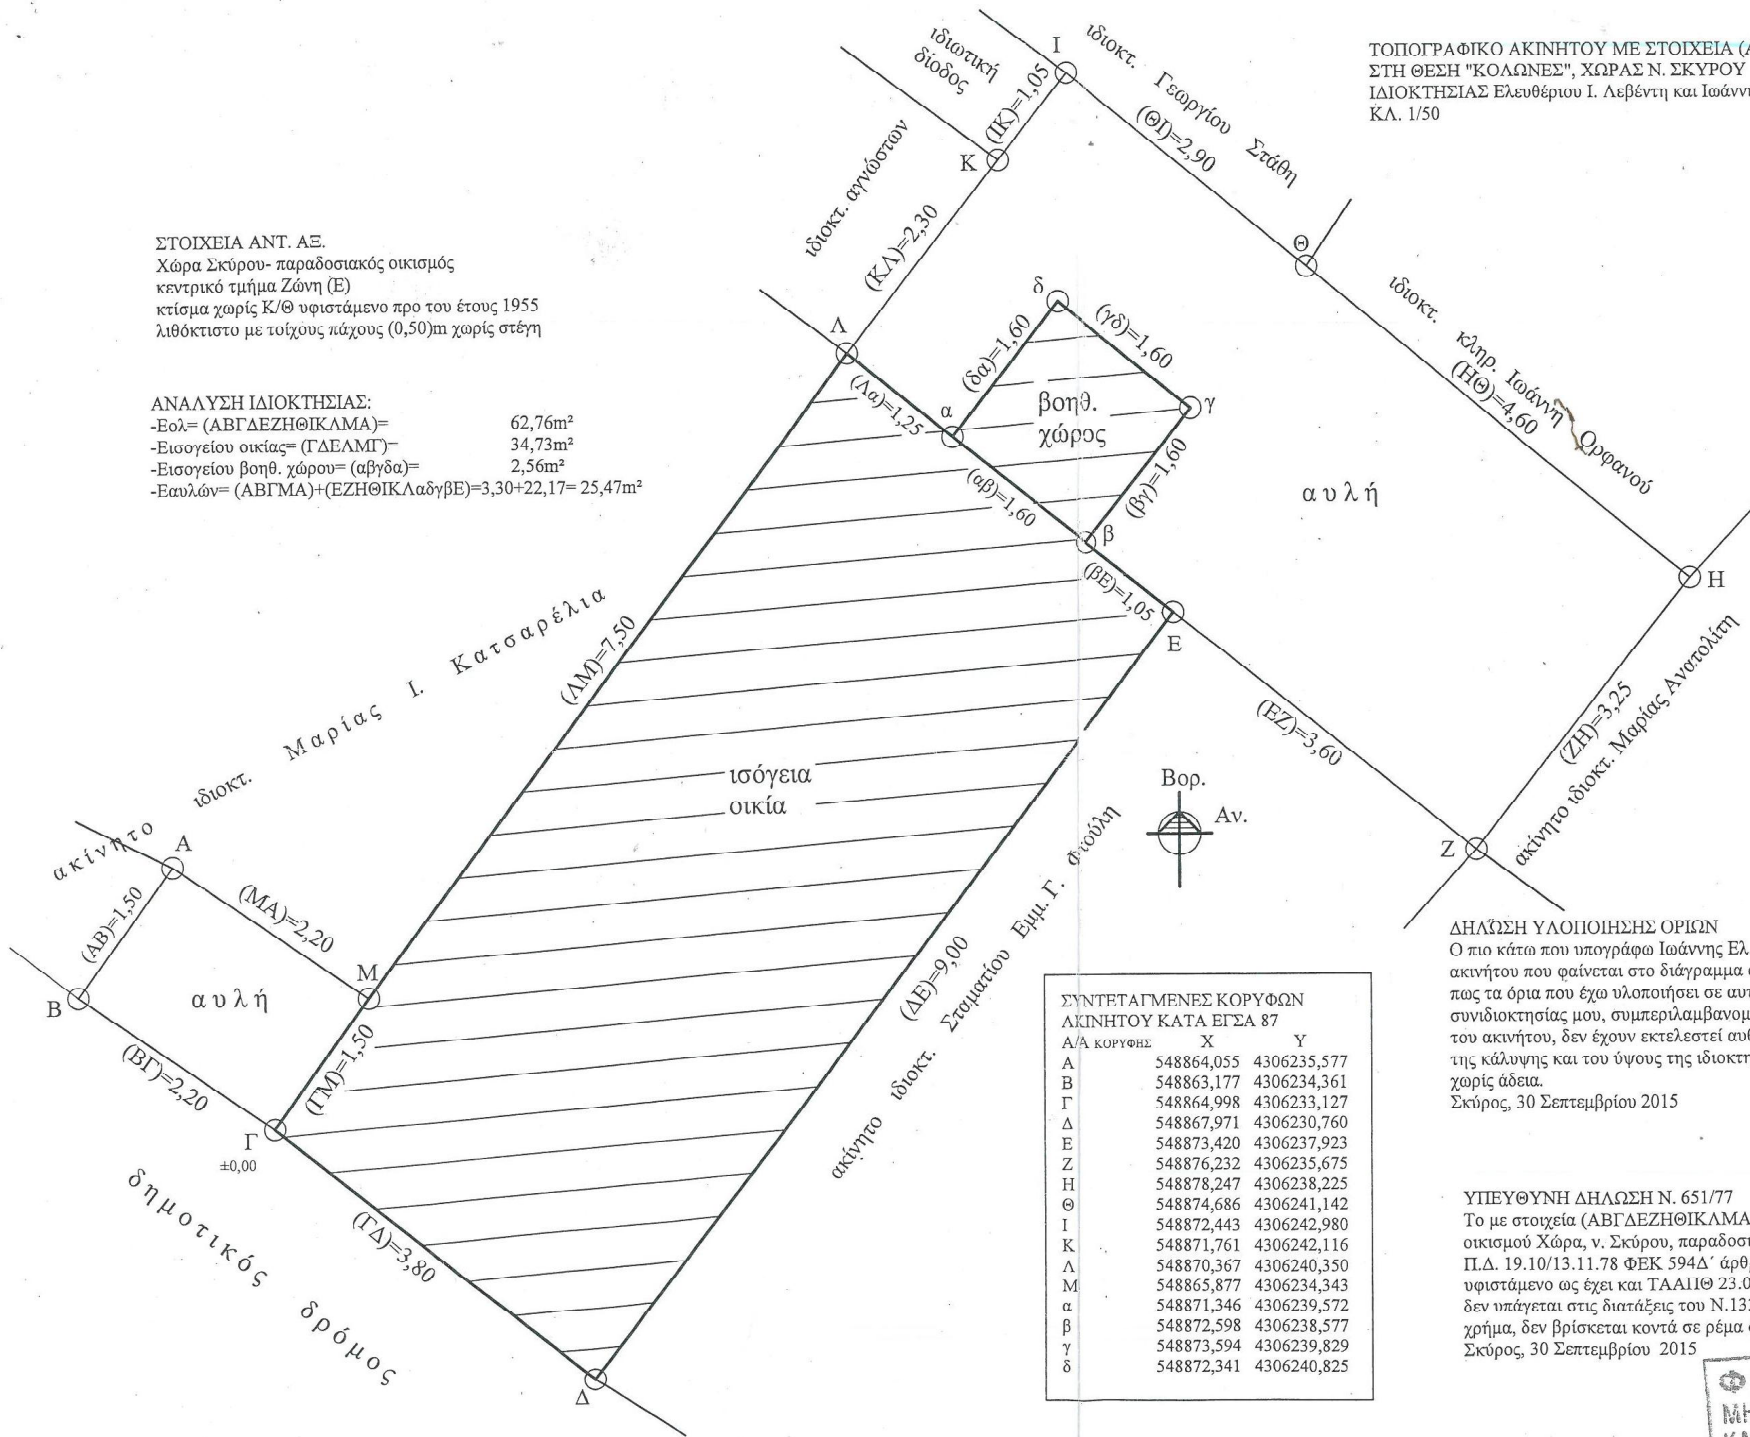

ΣΥΝΤΕΤΑΓΜΕΝΕΣ ΚΟΡΥΦΩΝ
 ΑΚΙΝΗΤΟΥ ΚΑΤΑ ΕΓΣΑ 87

A/A ΚΟΡΥΦΗΣ	X	Y
A	548864,055	4306235,577
B	548863,177	4306234,361
Γ	548864,998	4306233,127
Δ	548867,971	4306230,760
E	548873,420	4306237,923
Z	548876,232	4306235,675
H	548878,247	4306238,225
Θ	548874,686	4306241,142
I	548872,443	4306242,980
K	548871,761	4306242,116
Λ	548870,367	4306240,350
M	548865,877	4306234,343
α	548871,346	4306239,572
β	548872,598	4306238,577
γ	548873,594	4306239,829
δ	548872,341	4306240,825

ΔΗΛΩΣΗ ΥΛΟΠΟΙΗΣΗΣ ΟΡΙΩΝ
 Ο πιο κάτω που υπογράφω Ιωάννης Ελ. Λεβέντης, συνιδιοκτήτης κατά 75% του ακινήτου που φαίνεται στο διάγραμμα αυτό με στοιχεία (ΑΒΓΔΕΖΗΘΙΚΛΑΜΑ) δηλώνω πως τα όρια που έχω υλοποιήσει σε αυτό είναι ορθά καθώς και ότι στο ακίνητο συνιδιοκτησίας μου, συμπεριλαμβανομένων των κοινόκτητων ή κοινόχρηστων χώρων του ακινήτου, δεν έχουν εκτελεστεί αυθαίρετες κατασκευές καθ' υπέρβαση της δόμησης, της κάλυψης και του ύψους της ιδιοκτησίας μου και δεν έχουν εγκατασταθεί χρήσεις χωρίς άδεια.
 Σκύρος, 30 Σεπτεμβρίου 2015

Ο δhlών συνιδιοκτήτης:

ΥΠΕΥΘΥΝΗ ΔΗΛΩΣΗ Ν. 651/77
 Το με στοιχεία (ΑΒΓΔΕΖΗΘΙΚΛΑΜΑ) ακίνητο βρίσκεται στο κεντρικό τμήμα του οικισμού Χώρα, ν. Σκύρου, παραδοσιακός οικισμός και είναι άρτιο και οικοδομήσιμο. Π.Δ. 19.10/13.11.78 ΦΕΚ 594Δ' άρθρο (2) παρ. (1α) παρέκκλιση και άρθρο (5) παλιό υφιστάμενο ως έχει και ΤΑΑΠΘ 23.01.13 ΦΕΚ 7 ΣΧΟΟΑΠ ΔΗΜΟΥ ΣΚΥΡΟΥ. Επίσης, δεν υπάρχει στις διατάξεις του Ν.1337/83 και ούτε έχει υποχρέωση εισφοράς σε γη και χρήμα, δεν βρίσκεται κοντά σε ρέμα ούτε πλησίον καλωδίων/πυλώνων υψηλής τάσης.
 Σκύρος, 30 Σεπτεμβρίου 2015

ΦΕΡΓΑΔΗ Γ. ΣΟΥΤΑΣ
 ΜΗΧ. ΧΩΡΟΤΑΞΙΑΣ - ΠΟΛΕΟΔΟΜΙΑΣ
 ΚΑΙ ΠΕΡΙΦΕΡΕΙΑΚΗΣ ΑΝΑΠΤΥΞΗΣ Π.Θ.
 ΜΕΛΟΣ Τ.Ε.Ε. ΑΡΙΘΜΟΣ ΜΗΤΡΩΟΥ 93901
 ΣΚΥΡΟΣ 340 07 - ΚΙΝ.: 6944-714055